S.C.P. ALLAIN
Géomètre-Expert-foncier
13, avenue René Cassin 22100 DINAN
N° tél 0296390758 – N° fax 0296390397
ALLAIN.GEOMETRE.EXPERT@wanadoo.fr
reproduction réservée

Département	Des côtes d' Armor
Commune	LEHON
Rue – Lieudit	Rue de l'Abbaye
Référence cadastrale	Section AE

N° référence dossier : 214177 *N° référence plan :* 214177-22

Nom du dossier :
ANCIEN PRESBYTERE

Titre du plan :
PLAN D'INTERIEUR

NOTA : Plan Topographique : 214177-21
Plan des intérieurs : 214177-22
Plan des façades : 214177-23
Plan des coupes : 214177-24

Echelle : 1 / 100

Système planimétrique : Indépendant, LAMBERT 93, LAMBERT CC 48
Système altimétrique : Indépendant, NGF-IGN.69

Echelle : 1 / 100

Plan dressé le : 15 septembre 2014 *par :* D.BOUCHARD

Modifications

Plan modifié le :	*Par :*	*Objet*
.	.	.

Ce plan figure les limites apparentes correspondant à la possession du réquérant

Légende :
27m23 altitude au sol
HSP:3m10 hauteur sous plafond
radiateur
cheminée

REZ DE JARDIN

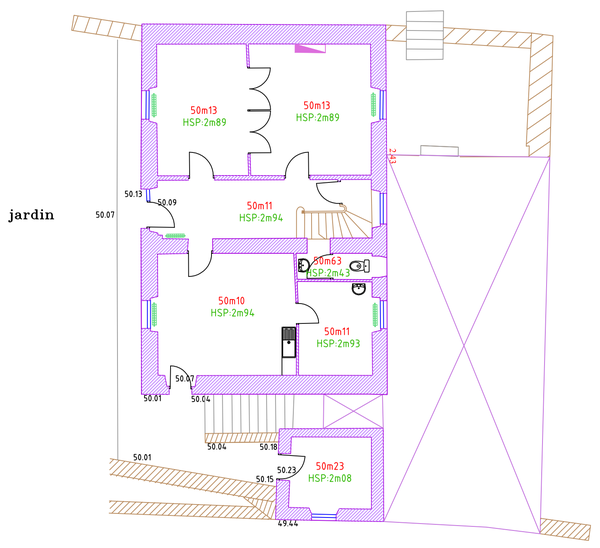

1er ETAGE

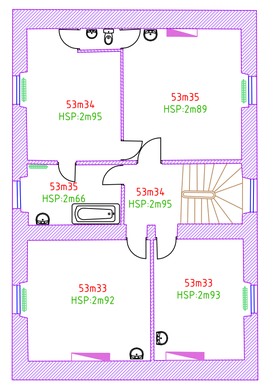

REZ DE CHAUSSEE-CAVE-GARAGE

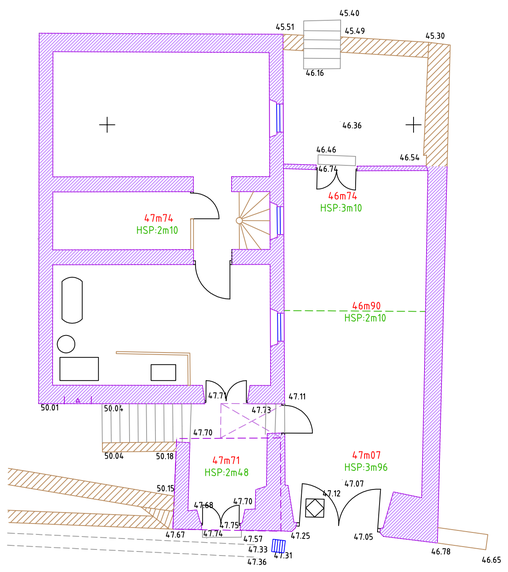
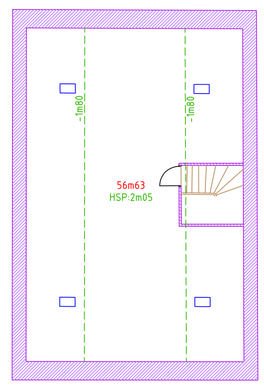
GRENIER